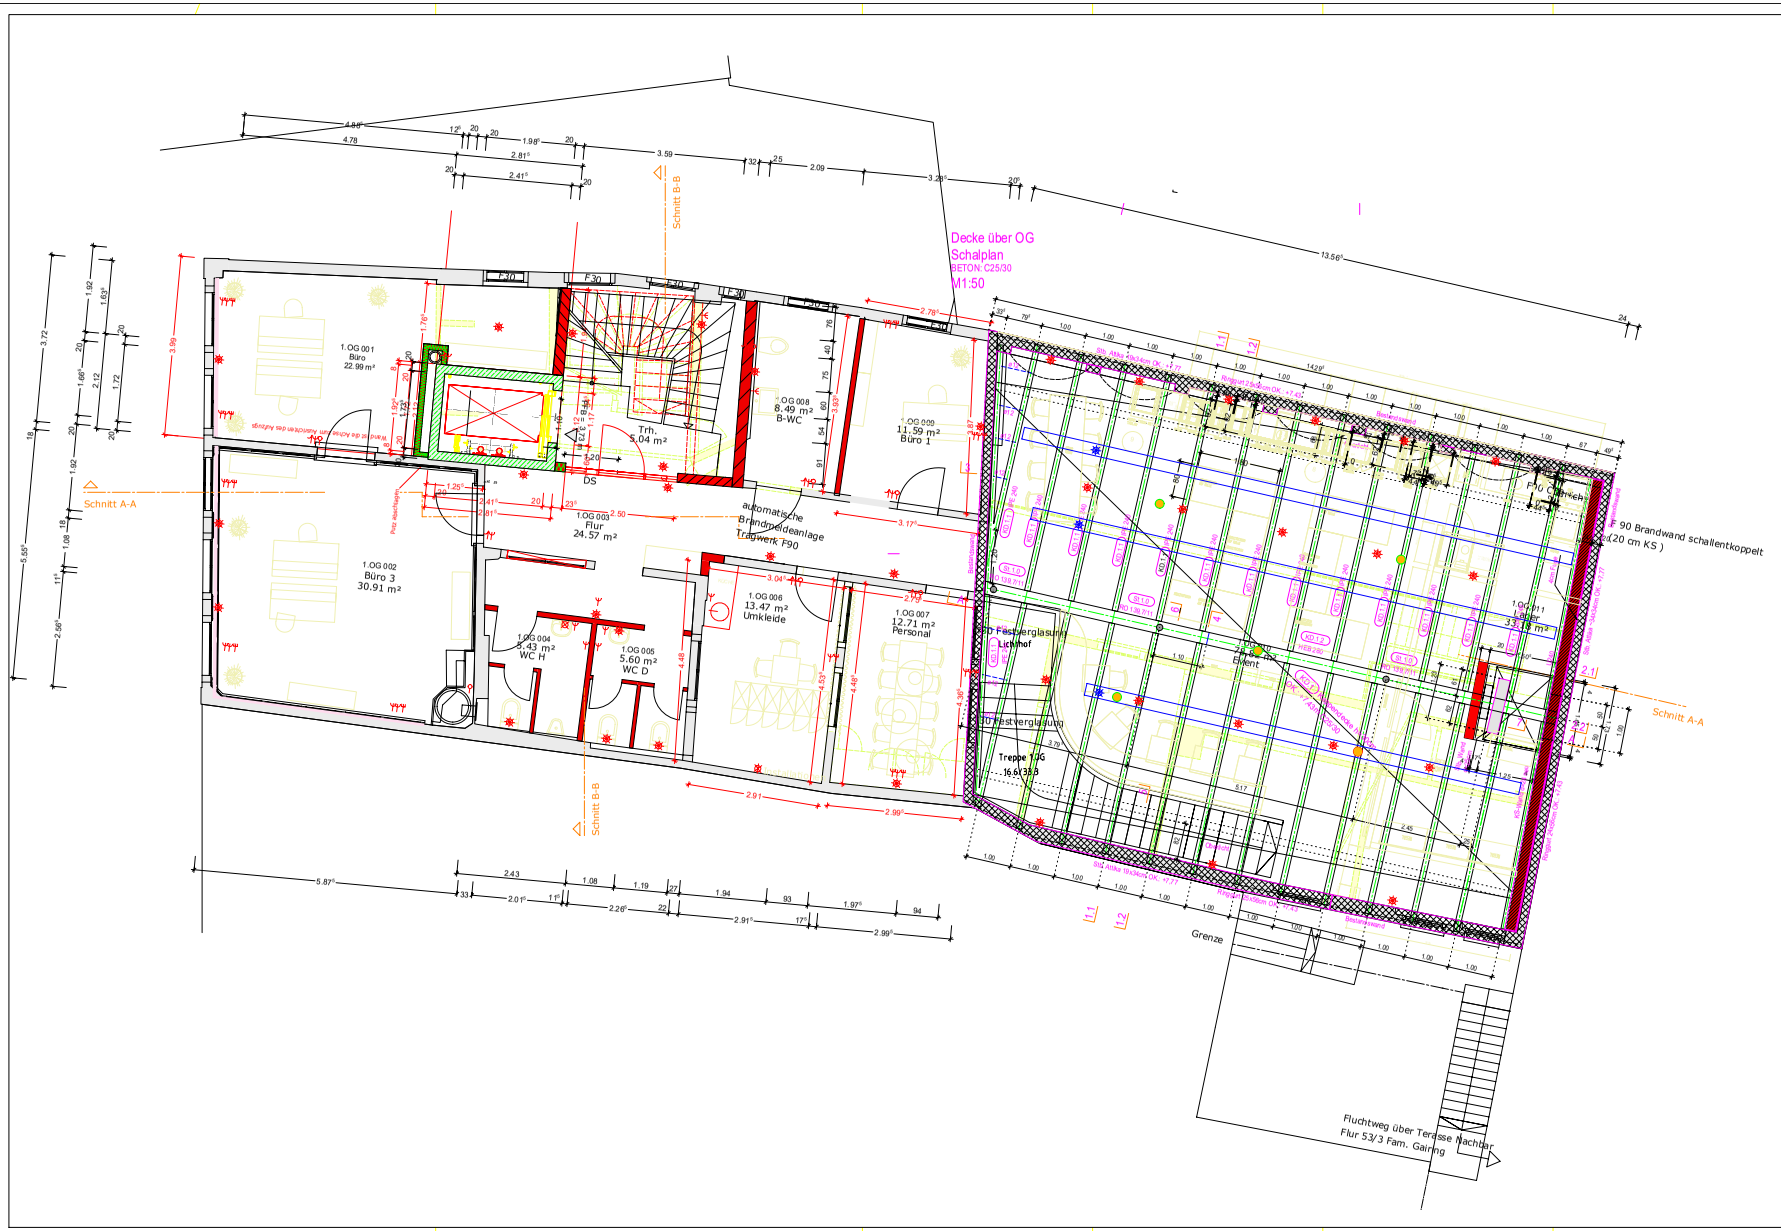

- ALLE BODENABLÄUFE IM UG DRUCKWASSERWASSERDICHT IN BODENPLATTE EINBETONIEREN.
- SÄMTLICHE MASSE SIND VOR AUSFÜHRUNG VOM HANDWERKER VERANTWORTLICH ZU PRÜFEN.
- HÖHENANGABEN (Z.B. BRÜSTUNGSHÖHEN) BEZIEHEN SICH AUF DEN HETERRISS.
- ABWEICHUNGEN SIND GEKENNZEICHNET.
- UNSTIMMIGKEITEN SIND MIT DER BAULEITUNG ABZUKLÄREN.

STAHLBETON	TROCKENBAU / z.B. F30 90		
MAUERWERK	BESTAND		DECKENDURCHBRUCH
	ABBRUCH		WANDDURCHBRUCH
	SCHMUTZWASSER		REGENWASSER

ABKÜRZUNGEN

FFB	FERTIGFUSSBODEN	RR	REGENROHR	DD	DECKENDURCHBRUCH
RFB	ROHFUSSBODEN	RW	REGENWASSER	DS	DECKENSCHLITZ
BRH	BRÜSTUNGSHÖHE	SW	SCHMUTZWASSER	WD	WANDDURCHBRUCH
		UK	UNTERKANTE	SWS	SENKR. WANDSCHLITZ
EFH	ERDGESCHOSSFUSSBODENHÖHE	GR / KS	GURTRÖLLBR / KURBELSTANGE	WA	WANDAUSSPARUNG
OK	OBERKANTE			BS	BODENSCHLITZ

BAUVORHABEN

Wohn- und Geschäftszentrum
Bachstrasse 27
88214 Ravensburg

BAUHERRSCHAFT

Simone und Peter Striegel
Herrenstrasse 38
88212 Ravensburg

PROJEKT-NR.	PLAN-NR.	INDEX	PLANINHALT
282	03	02	GRUNDRISS 1.OG

MASSTAB
1: 50

DATUM
22.3.2017

GEFERTIGT
TH

GEPRÜFT

PLANÄNDERUNGEN

DATUM	IND	ÄNDERUNG
	01	04.04.2017 Neuer Aufzug (Grösse angepasst)
	02	
	03	

PLANVERFASSER
DIETER ALLGAYER - DIPL. ING. (FH) - FREIER ARCHITEKT
ROSSBACHSTRASSE 9 TEL: 0751-24635
88212 RAVENSBURG info@dieter-allgayer.de