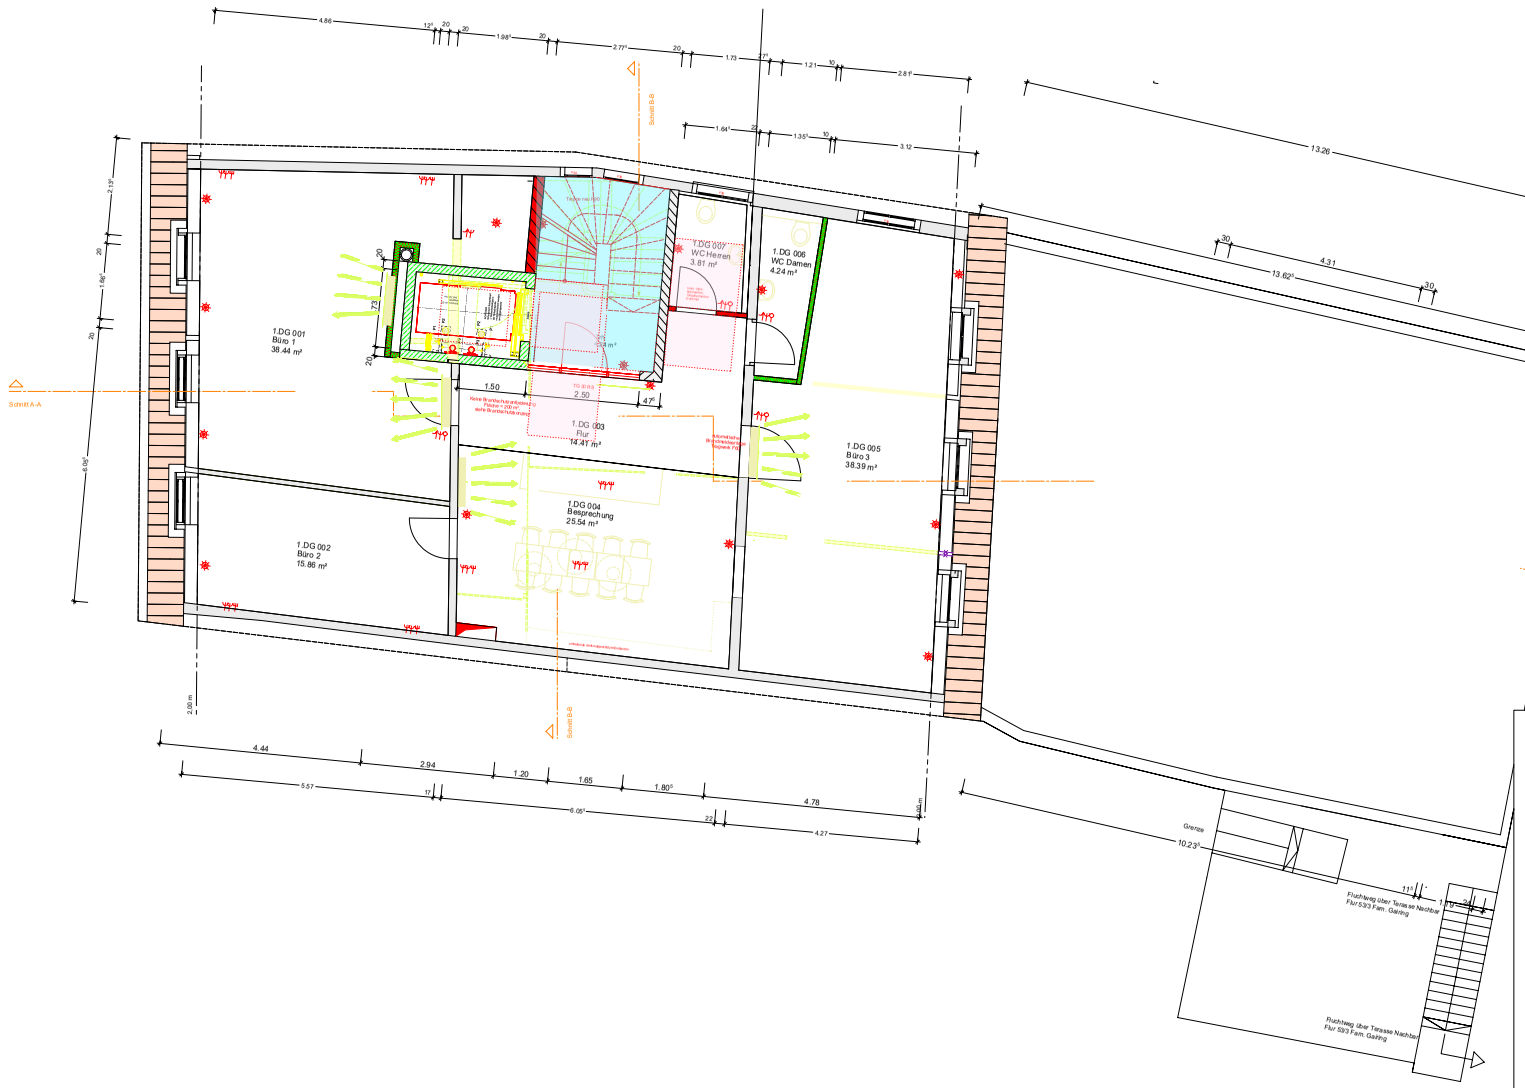

- ALLE BODENABLÄUFE IM UG DRUCKWASSERWASSERDICHT IN BODENPLATTE EINBETONIEREN.
- SÄMTLICHE MASSE SIND VOR AUSFÜHRUNG VOM HANDWERKER VERANTWORTLICH ZU PRÜFEN.
- HÖHENANGABEN (Z.B. BRÜSTUNGSHÖHEN) BEZIEHEN SICH AUF DEN mÜTERRISS.
- ABWEICHUNGEN SIND GEKENNZEICHNET.
- UNSTIMMIGKEITEN SIND MIT DER BAULEITUNG ABZUKLÄREN.

STAHLBETON	TROCKENBAU / z.B. F30 90	
MAUERWERK	BESTAND	DECKENDURCHBRUCH
	ABBRUCH	WANDDURCHBRUCH
	SCHMUTZWASSER	REGENWASSER

ABKÜRZUNGEN

FFB	FERTIGFUSSBODEN	RR	REGENROHR	DD	DECKENDURCHBRUCH
RFB	ROHFUSSBODEN	RW	REGENWASSER	DS	DECKENSCHLITZ
BRH	BRÜSTUNGSHÖHE	SW	SCHMUTZWASSER	WD	WANDDURCHBRUCH
		UK	UNTERKANTE	SWS	SENKR. WANDSCHLITZ
EFH	ERDGESCHOSSFUSSBODENHÖHE	GR / KS	GURTROLLER / KURBELSTANGE	WA	WANDAUSSPARUNG
OK	OBERKANTE			BS	BODENSCHLITZ

BAUVORHABEN

Wohn- und Geschäftszentrum
Bachstrasse 27
88214 Ravensburg

BAUHERRSCHAFT

Simone und Peter Striegel
Herrenstrasse 38
88212 Ravensburg

PROJEKT-NR.	PLAN-NR.	INDEX	PLANINHALT
282	05	00	GRUNDRISS 1.DG

MASSTAB: 1: 50

DATUM: 22.3.2017

GEFERTIGT: TH

GEPRÜFT:

PLANÄNDERUNGEN

DATUM	IND.	ÄNDERUNG
	01	04.04.2017 Neuer Aufzug (Grösse angepasst)
	02	06.06.2017 Position WV Damen/ Beh. verschoben
	03	22.06.2017 Elektro

PLANVERFASSER

DIETER ALLGAYER - DIPL. ING. (FH) - FREIER ARCHITEKT
ROSSBACHSTRASSE 9 TEL: 0751-24635
88212 RAVENSBURG info@dieter-allgayer.de

H/B = 700 / 900 (0.63m²) Allplan 2015