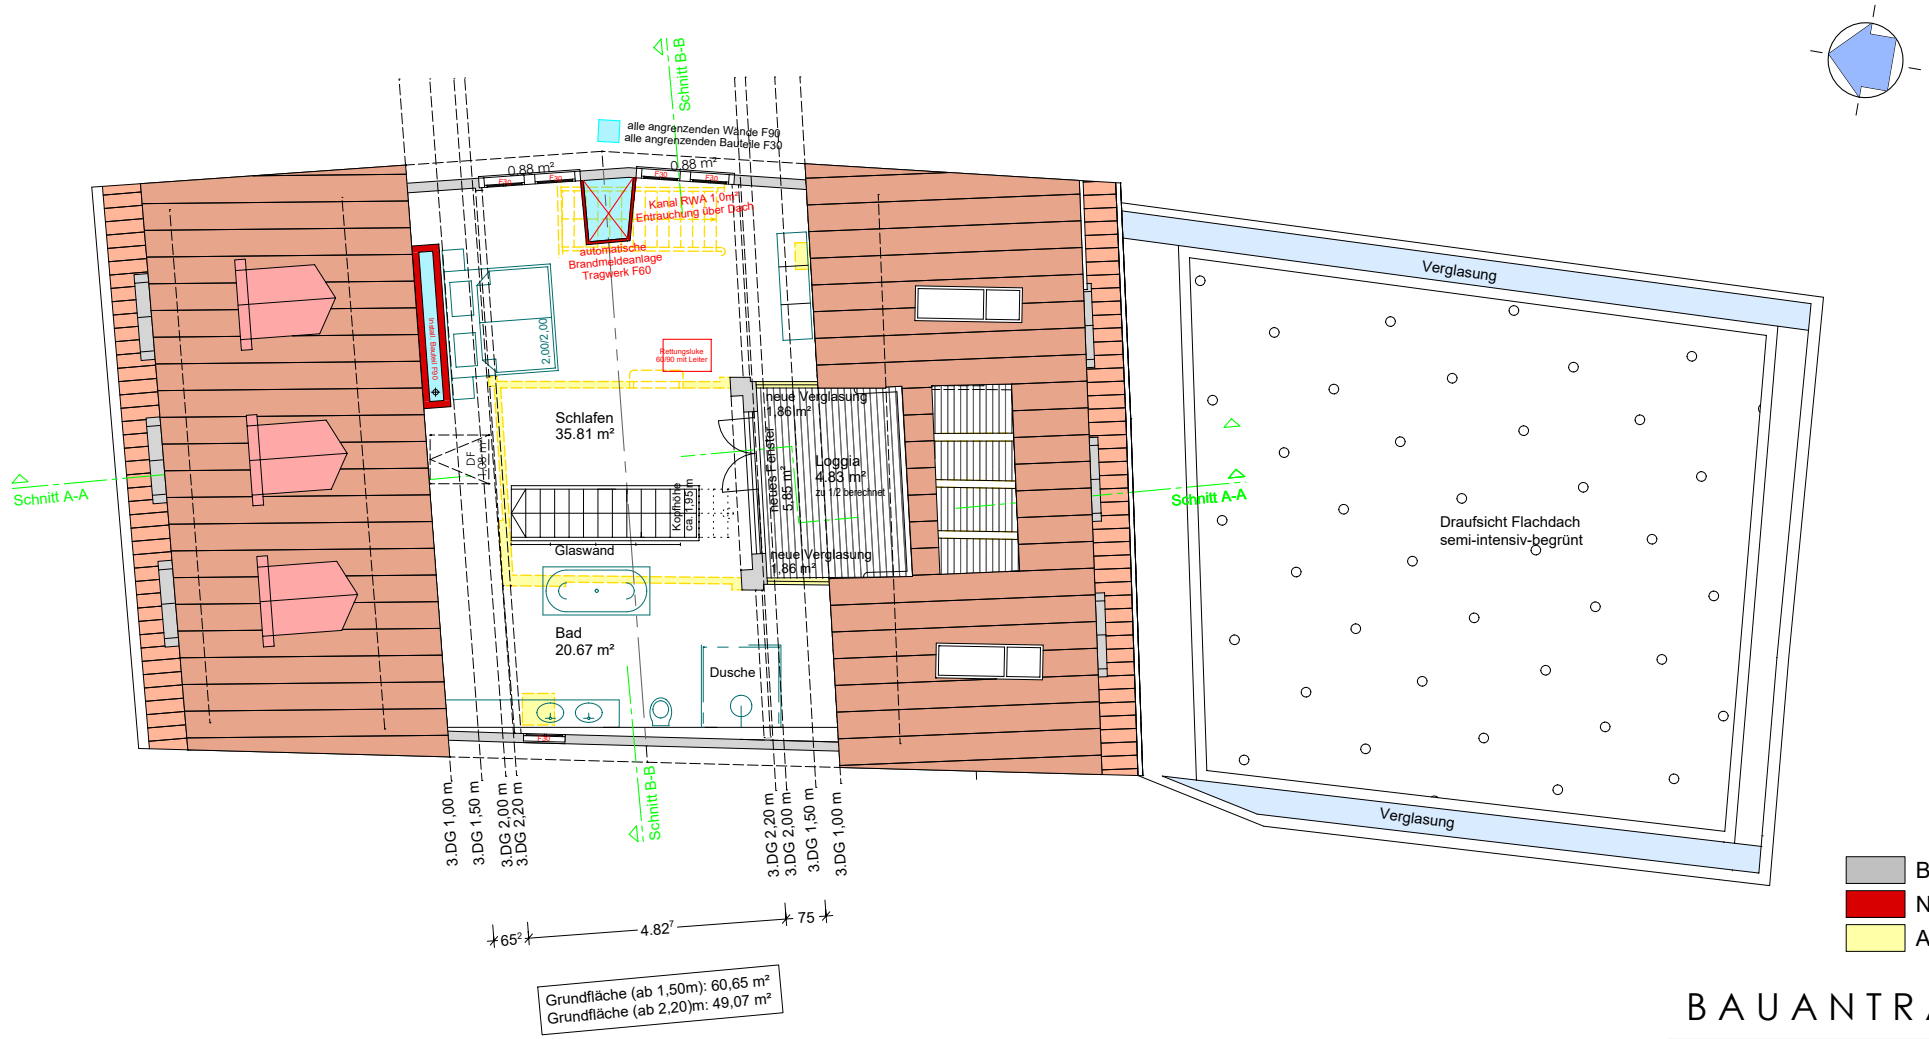

BAUANTRAG

BAUVORHABEN
UMBAU UND SANIERUNG
BACHSTRASSE 27
88212 RAVENSBURG

BAUHERR
SIMONE UND PETER STRIEGEL
HERRENSTRASSE 38
88212 RAVENSBURG

DARSTELLUNG
3. DACHGESCHOSS

MASS STAB	DATUM	GEZ.	PROJEKT NR.	PLAN NR.
1/100	11.08.2016	TH	282	007

ARCHITEKT
D. ALLGAYER-DIPL. ING. (FH)-FREIER ARCHITEKT
ROSSBACHSTRASSE 9 TEL. 0751-24635
88212 RAVENSBURG info@dieter-allgayer.de

Angaben zum Brandschutz siehe Anlage zum Baugesuch "Gesonderte Brandschutzplanung"